


MÅLERBRØND FOR VANDINSTALLATION

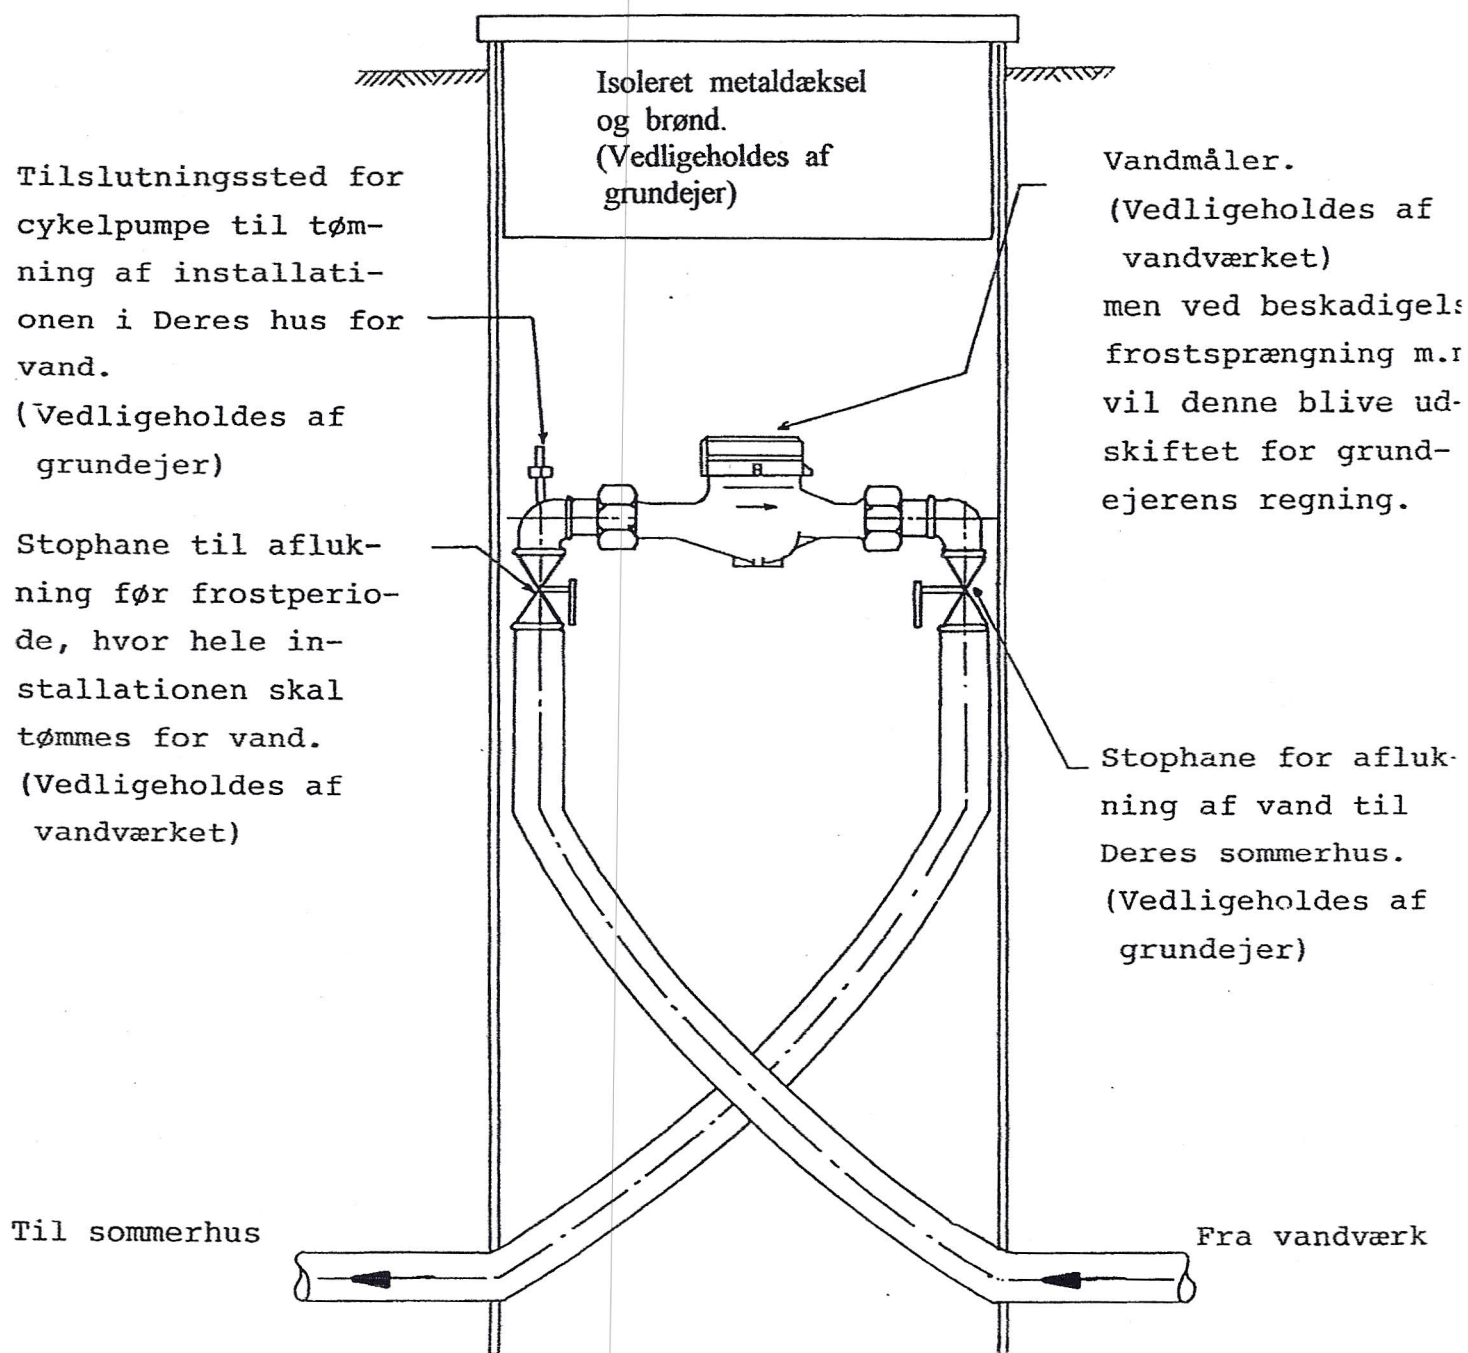

De har nu fået installeret målerbrønd og måler, betjeningsvejledningen fremgår af ovenfor viste tegning.

Kysing Næs Fællesvandværk A.M.B.A. vedligeholder for fremtiden kun til og med stophane før måler, medens installationen efter denne skal vedligeholdes af Deres aut. gas- og vandmester.